

Právní Bližák - dopravní a inženýrská opatření
 Náměstov 132, 386 01 Strakonice
 IČ: 380 120 530, 774 124 140
 e-mail: blizak@bblstavby.cz
 IČ: 650 13395
 DIČ: CZ 6912251247

Datum zhotovení situace: 3/2022

Příloha k čj: KRPC-33077-2/ČJ-2022-020706 ze dne 15.3.2022




Dodání neplatnost stávajících svislých dopravních značek bude provedena škrtnutím páskou s oranžovo-černým průřezem v šíři 50 mm!
Škrtnout aktuálně neplatné cíle.

Úplná uzavírka silnice III/1399 v úseku mostu ev. č. 1399-1 mimo uzavřenou obec Třebohostice, okres Strakonice.
 Objížďka pracovního místa.

DIO stavba:
Most ev.č. 1399-1 za obcí Třebohostice směr Blatná

- stávající svislé DZ
- pracovní místo na silnici III/1399
- objížďková trasa

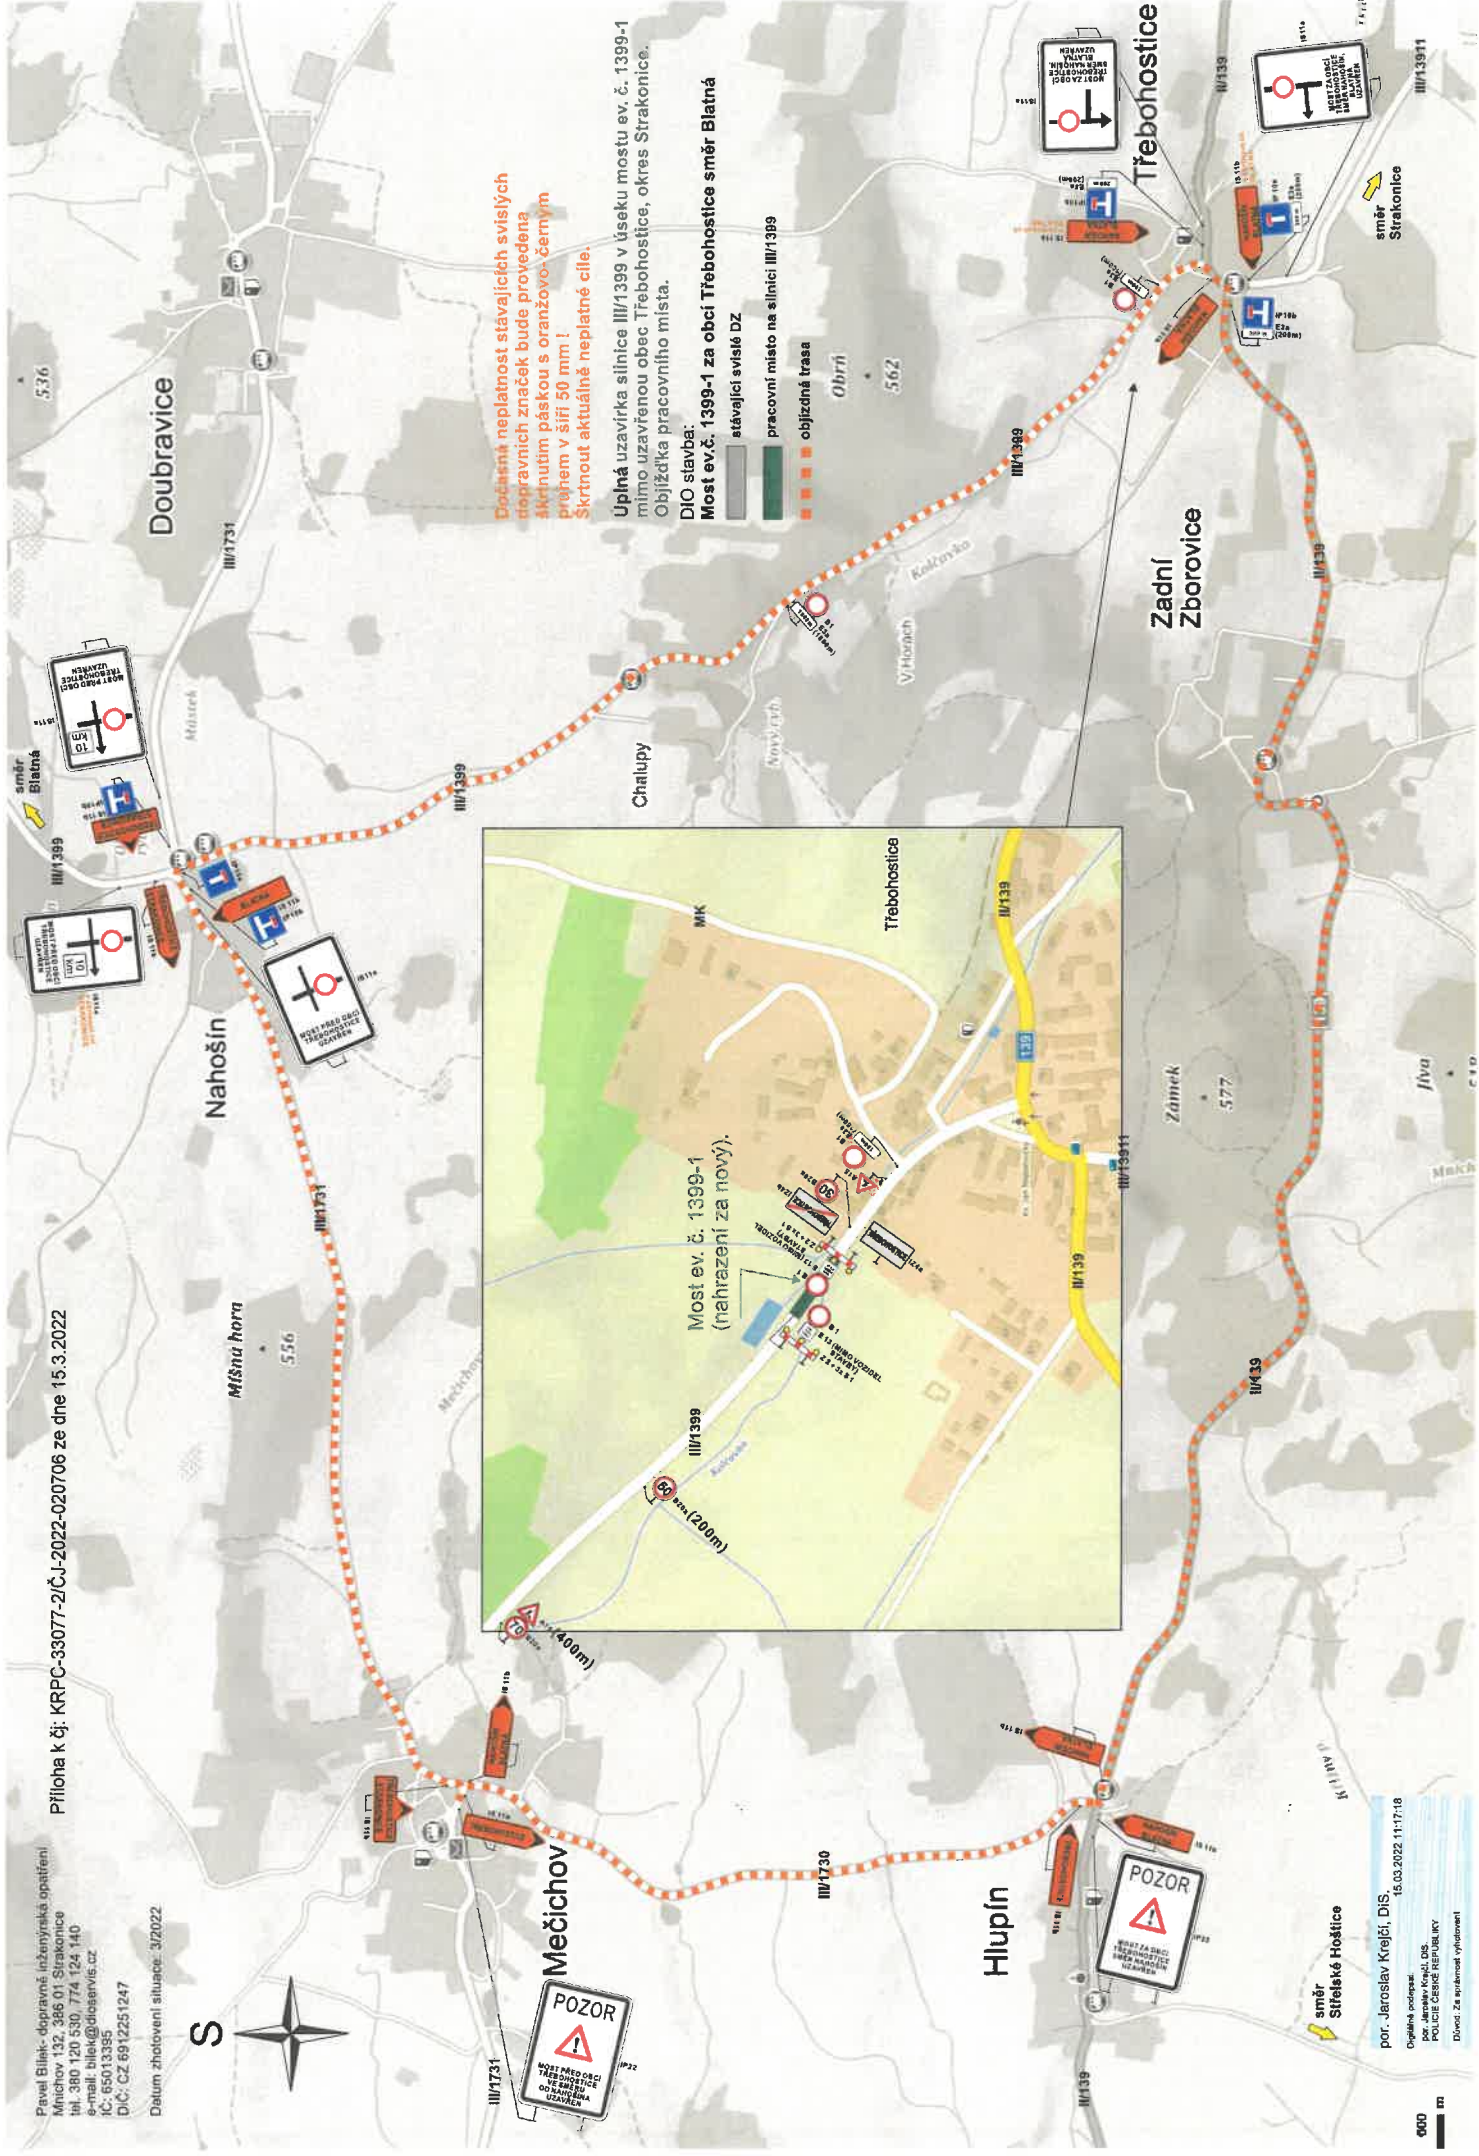

por. Jaroslav Krejčí, DIS,
 15.03.2022 11:17:18
 Digitálně podepsal: J. DIS
 POLICE ČESKÉ REPUBLIKY
 Dičovník: Za správnost vyřizování