
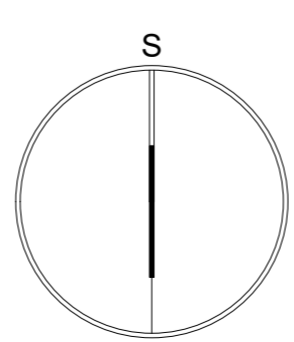


LEGENDA JE NA LISTU I/1 - část A

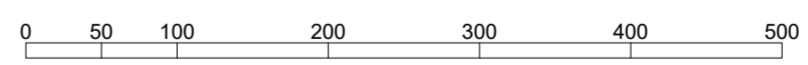

ZÁZNAM O ÚČINNOSTI	
A) SPRÁVNÍ ORGÁN, KTERÝ ZMĚNU Č.2 VYDAL	
ZASTUPITELSTVO OBCE MEČICHOV	
B) DATUM NABYTÍ ÚČINNOSTI	
C) PORIZOVATEL, ÚŘEDNÍ OSOBA PORIZOVATELE	
Městský úřad Strakonice, Odbor rozvoje Velké náměstí 2 386 21 Strakonice	
Bc. Jana Hudáková referent odboru rozvoje	

Změna č. 2 územního plánu Mečichov byla spolufinancována z prostředků státního rozpočtu ČR, z programu Ministerstva pro místní rozvoj ČR.

AKCE ZMĚNA Č. 2 ÚZEMNÍHO PLÁNU MEČICHOV		
OBJEDNATEL OBEC MEČICHOV	PORIZOVATEL Městský úřad Strakonice	
PROJEKTANT Ing. arch. ZDENĚK GOTTFRIED aut. architekt ČKA 02424	AUTORIZAČNÍ RAZÍTKO	ČÍSLO PARÉ
ZHOTOVITEL Ing. arch. ZDENĚK GOTTFRIED IČ: 41874439 ŠMERALOVA 208/16 170 00 PRAHA 7 TELEFON: 604 236 808 WWW.ZDENEKGOTTFRIED.CZ		
STUPEŇ NÁVRH PRO SPOLEČNÉ JEDNÁNÍ A VEŘEJNÉ PROJEDNÁNÍ	DATUM 20.2.2025	
VÝKRES VÝKRES ZÁKLADNÍHO ČLENĚNÍ ÚZEMÍ		
ČÍSLO VÝKRESU I/1 - část B	MĚŘÍTKO 1:5000	