

LEGENDA	
	ŘEŠENÉ ÚZEMÍ
	ZASTAVĚNÉ ÚZEMÍ (k datu 1.10.2024)
	LOKALITA VĚCNÉ ZMĚNY č. 2
	ZASTAVITELNÁ PLOCHA (Z.1–Z.20)


PLOCHY S ROZDÍLNÝM ZPŮSOBEM VYUŽITÍ		
STABILIZOVANÉ	NÁVRHOVÉ	
		SMIŠENÉ OBYTNÉ VENKOVSKÉ
		REKREACE VŠEOBECNÁ
		OBČANSKÉ VYBAVENÍ VEŘEJNÉ
		OBČANSKÉ VYBAVENÍ SPORT
		VEŘEJNÁ PROSTRANSTVÍ VŠEOBECNÁ
		DOPRAVA SILNIČNÍ – silnice III. třídy
		DOPRAVA SILNIČNÍ – místní a účelové komunikace
		DOPRAVA SILNIČNÍ – polní a lesní cesty
		TECHNICKÁ INFRASTRUKTURA VŠEOBECNÁ
		NAKLADÁNÍ S ODPADY
		VÝROBA VŠEOBECNÁ
		VÝROBA ZEMĚDĚLSKÁ A LESNICKÁ
		VODNÍ A VODOHOSPODÁŘSKÉ VŠEOBECNÉ
		ZEMĚDĚLSKÉ VŠEOBECNÉ
		LESNÍ VŠEOBECNÉ
		SMIŠENÉ KRAJINNÉ VŠEOBECNÉ

KORIDORY	
	KORIDOR PRO TECHNICKOU INFRASTRUKTURU – CNZ.Ee.36

KONCEPCE USPOŘADÁNÍ KRAJINY	
STAV	NÁVRH
	LOKÁLNÍ BIOCENTRUM 161, 162, 163, 164
	LOKÁLNÍ BIOCENTRUM – rušená hranice
	LOKÁLNÍ BIOKORIDOR 359, 360, 375, 376, 377, 380, 381
	LOKÁLNÍ BIOKORIDOR – rušená hranice
	INTERAKČNÍ PRVEK 104, 105, 106, 108, 110, 111

NÁVRHOVANÁ TECHNICKÁ INFRASTRUKTURA	
STAV	NÁVRH
	KANALIZACE
	ČOV

SCHÉMA KLADU LISTŮ

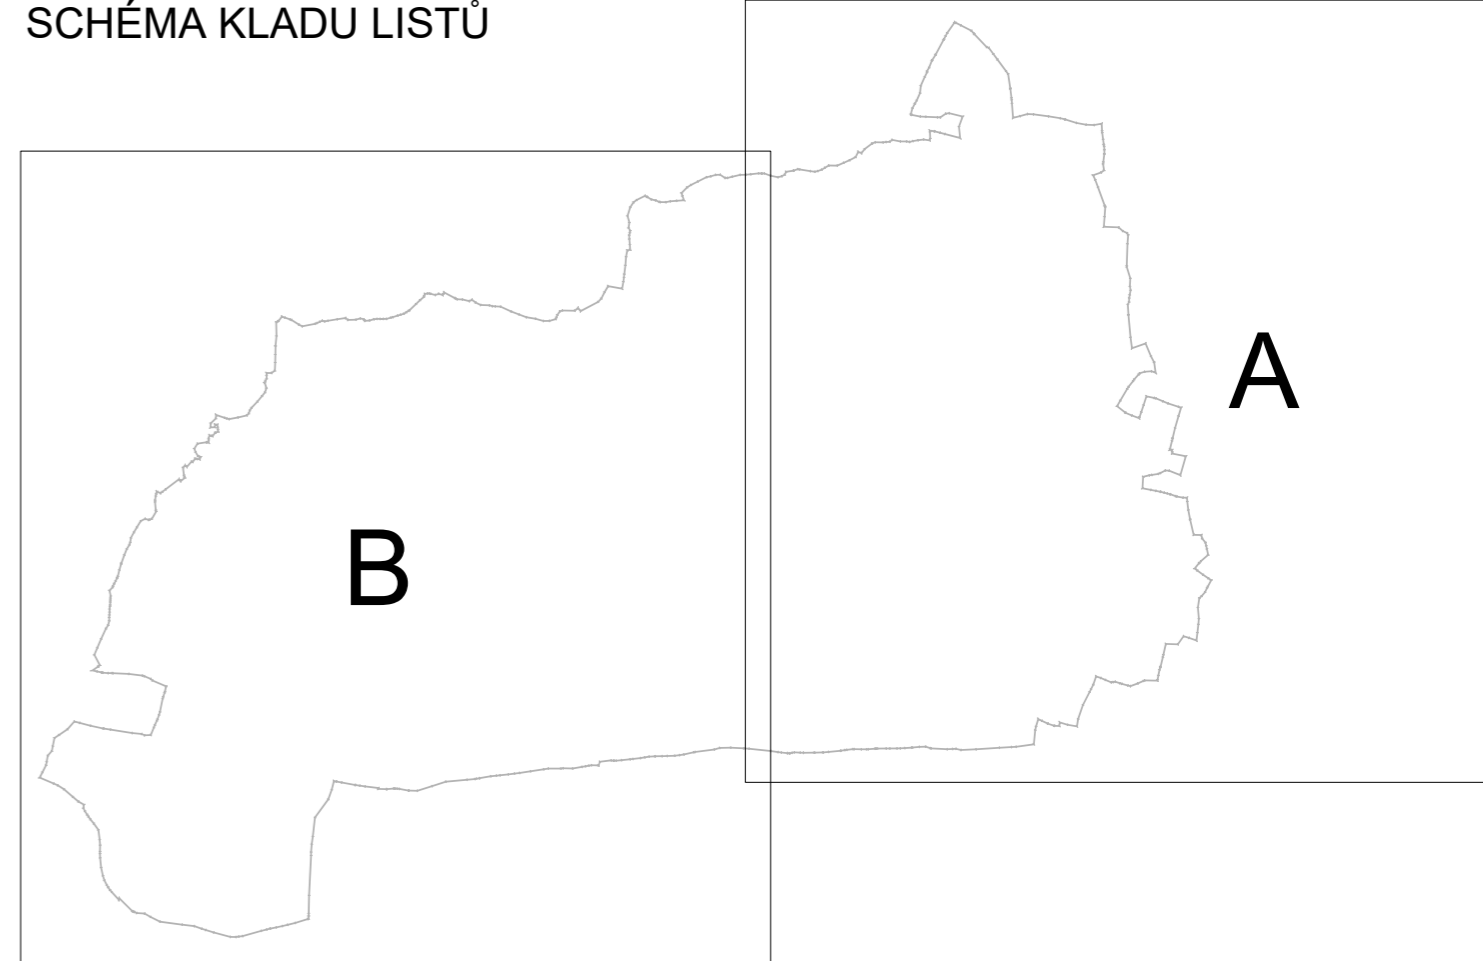

ZÁZNAM O ÚČINNOSTI	
A) SPRÁVNÍ ORGÁN, KTERÝ ZMĚNU Č. 2 VYDAL	ZASTUPITELSTVO OBCE MEČICHOV
B) DATUM NABÝTÍ ÚČINNOSTI	
C) POŘIZOVATEL, ÚŘEDNÍ OSOBA POŘIZOVATELE	Městský úřad Strakonice, Odbor rozvoje Velké náměstí 2 386 21 Strakonice
	Bc. Jana Hudáková referent odboru rozvoje

Změna č. 2 územního plánu Mečichov byla spolufinancována z prostředků státního rozpočtu ČR, z programu Ministerstva pro místní rozvoj ČR.

AKCE ZMĚNA č. 2 ÚZEMNÍHO PLÁNU MEČICHOV		
OBJEDNATEL OBEC MEČICHOV	POŘIZOVATEL Městský úřad Strakonice	ČÍSLO PARÉ
PROJEKTANT Ing. arch. ZDENĚK GOTTFRIED aut. architekt ČKA 02424	AUTORIZAČNÍ RAZÍTKO	
ZHOTOVITEL Ing. arch. ZDENĚK GOTTFRIED IČ 41874439 ŠMERALOVA 208/16 170 00 PRAHA 7 TELEFON: 604 236 808 WWW.ZDENEKGOTTFRIED.CZ		
STUPĚŇ NÁVRH PRO SPOLEČNÉ JEDNÁNÍ A VEŘEJNÉ PROJEDNÁNÍ	DATUM 20.2.2025	
VÝKRES HLAVNÍ VÝKRES		
ČÍSLO VÝKRESU 1/2 - část A	MĚŘÍTKO 1:5000	

