


LEGENDA	
	ŘEŠENÉ ÚZEMÍ
	ZASTAVĚNÉ ÚZEMÍ (k datu 1.10.2024)
	LOKALITA VĚCNÉ ZMĚNY č. 2
	ZASTAVITELNÁ PLOCHA (Z.1-2.20)

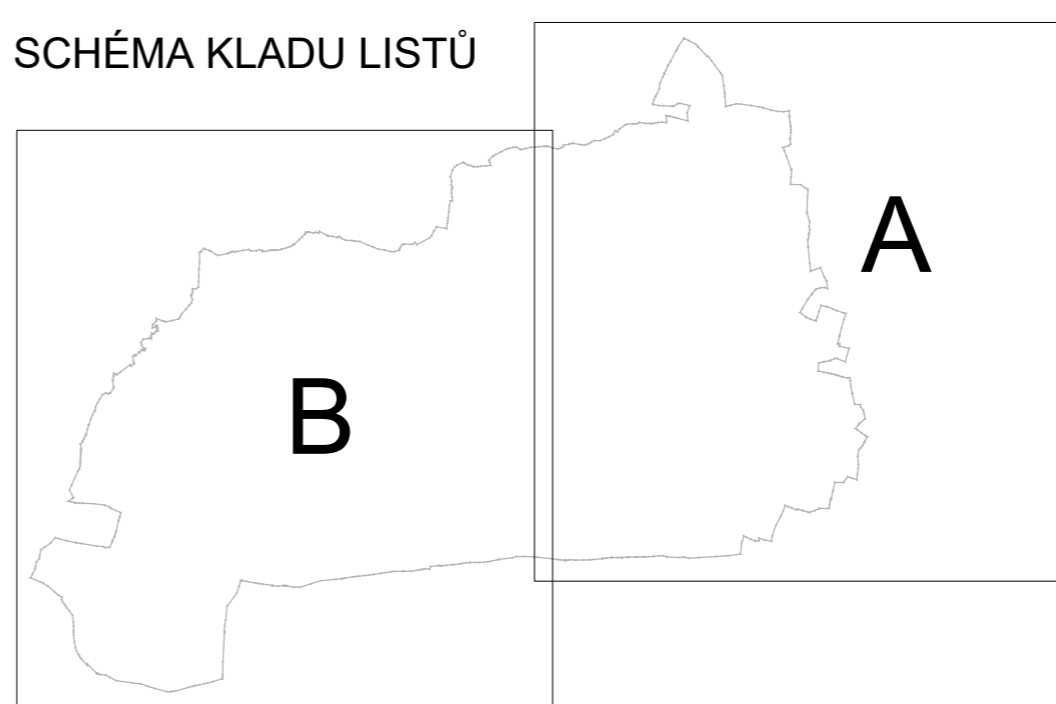

PLOCHY S ROZDÍLNÝM ZPŮSOBEM VYUŽITÍ		
STABILIZOVANÉ	NÁVRHOVÉ	
		SMÍŠENÉ OBYTNÉ VENKOVSKÉ
		REKREACE VŠEOBECNÁ
		OBČANSKÉ VYBAVENÍ VEŘEJNÉ
		OBČANSKÉ VYBAVENÍ SPORT
		VEŘEJNÁ PROSTRANSTVÍ VŠEOBECNÁ
		DOPRAVA SILNIČNÍ – silnice III. třídy
		DOPRAVA SILNIČNÍ – místní a účelové komunikace
		DOPRAVA SILNIČNÍ – polní a lesní cesty
		TECHNICKÁ INFRASTRUKTURA VŠEOBECNÁ
		NAKLÁDÁNÍ S ODPADY
		VÝROBA VŠEOBECNÁ
		VÝROBA ZEMĚDĚLSKÁ A LESNICKÁ
		VODNÍ A VODOHOSPODÁŘSKÉ VŠEOBECNÉ
		ZEMĚDĚLSKÉ VŠEOBECNÉ
		LESNÍ VŠEOBECNÉ
		SMÍŠENÉ KRAJINNÉ VŠEOBECNÉ

KORIDORY	
	KORIDOR PRO TECHNICKOU INFRASTRUKTURU – CNZ.Ee.36

KONCEPCE USPOŘADÁNÍ KRAJINY	
STAV	NÁVRH
	LOKÁLNÍ BIOCENTRUM 161, 162, 163, 164
	LOKÁLNÍ BIOCENTRUM – rušená hranice
	LOKÁLNÍ BIOKORIDOR 359, 360, 375, 376, 377, 380, 381
	LOKÁLNÍ BIOKORIDOR – rušená hranice
	INTERAKČNÍ PRVEK 104, 105, 106, 108, 110, 111
	PŘÍRODNÍ PAMÁTKA Bílý Kámen

KONCEPCE TECHNICKÉ INFRASTRUKTURY	
STAV	NÁVRH
	NADZEMNÍ EL. VEDENÍ 400kV
	NADZEMNÍ EL. VEDENÍ 22kV
	TRAFOSTANICE
	KANALIZACE
	ČOV
	ZDROJ PITNÉ VODY
	VODOJEM
	VODOVOD
	PLYNOVOD STL
	PLYNOVOD VTL
	RADIORELEOVÁ TRASA
	TELEKOMUNIKAČNÍ VEDENÍ
	HLAVNÍ ODVODŇOVACÍ ZAŘÍZENÍ
	PODROBNÉ ODVODŇOVACÍ ZAŘÍZENÍ
	CYKLOTRASY

LIMITY VYUŽITÍ ÚZEMÍ	
	OCHRANNÉ PÁSMO DOPRAVNÍ INFRASTRUKTURY
	OCHRANNÉ PÁSMO VZDUŠNÉHO EL. VEDENÍ, TRAFOSTANICE
	OCHRANNÉ PÁSMO PLYNOVODU
	BEZPEČNOSTNÍ PÁSMO PLYNOVODU
	VZDÁLENOST 30m OD KRAJE LESA
	BEZPEČNOSTNÍ VODNÍ TOK
	NEMOVITÁ KULTURNÍ PAMÁTKA 1 kaple sv. Vojtěcha 2 venkovská usedlost
	archeologické naleziště
	OCHRANNÉ PÁSMO VODNÍHO ZDROJE I.stupně
	OCHRANNÉ PÁSMO VODNÍHO ZDROJE II.stupně
	lokalita výskytu zvláště chráněných druhů rostlin a živočichů s národním významem
	prognóza zdrojů č. 9258800 Mečichov – předpokládané ložisko vyhrazeného nerostu radioaktivní uralu
	hranice záplavového území s periodicitou 100 let
	hranice aktivní zóny záplavového území
	HRANICE A KÓD BIOCHOR
	MIGRAČNÍ KORIDOR VELKÝCH ŠELEM
	STARÉ EKOLOGICKÉ ZÁTĚŽE

Celé správní území je zájmovým územím Ministerstva obrany z hlediska povolování vyjmenovaných druhů staveb.

ZÁZNAM O ÚČINNOSTI	
A) SPRÁVNÍ ORGÁN, KTERÝ ZMĚNU Č. 2 VYDAL	ZASTUPITELSTVO OBCE MEČICHOV
B) DATUM NABÝTÍ ÚČINNOSTI	
C) POŘIZOVATEL, ÚŘEDNÍ OSOBA POŘIZOVATELE	Městský úřad Strakonice, Odbor rozvoje Velké náměstí 2 386 21 Strakonice Bc. Jana Hudčková referent odboru rozvoje

Změna č. 2 územního plánu Mečichov byla spolufinancována z prostředků státního rozpočtu ČR, z programu Ministerstva pro místní rozvoj ČR.

AKCE		
ODŮVODNĚNÍ ZMĚNY č. 2 ÚP MEČICHOV		
OBJEDNATEL OBEC MEČICHOV	POŘIZOVATEL Městský úřad Strakonice	ČÍSLO PARÉ
PROJEKTANT Ing. arch. ZDENĚK GOTTFRIED aut. architekt ČKA 02424	AUTORIZAČNÍ RAZÍTKO	
ZHOTOVITEL Ing. arch. ZDENĚK GOTTFRIED IČ 41874439 ŠMERALOVA 208/16 170 00 PRAHA 7 TELEFON: 604 236 808 WWW.ZDENEKGOTTFRIED.CZ		
STUPĚŇ NÁVRH PRO SPOLÉČNÉ JEDNÁNÍ A VEŘEJNÉ PROJEDNÁNÍ	DATUM 20.2.2025	
VÝKRES KOORDINAČNÍ VÝKRES		
ČÍSLO VÝKRESU II/1 - část A	MĚŘÍTKO 1:5000	

