



LEGENDA	
LZx	LOKALITA VĚCNÉ ZMĚNY č. 2 SE ZÁBOREM ZPF
ZAx	ZÁBOR ZPF (ZA1 – ZA4)
	HRANICE BPEJ
83716 V.	KÓD BPEJ, TŘÍDA BPEJ
	ZEMĚĎĚLSKÁ PŮDA S TŘÍDOU OCHRANY II.
	ZEMĚĎĚLSKÁ PŮDA S TŘÍDOU OCHRANY III.
	ZEMĚĎĚLSKÁ PŮDA S TŘÍDOU OCHRANY V.

VÝŘEZ

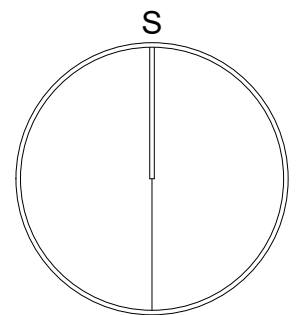

Změna č. 2 územního plánu Mečichov byla spolufinancována z prostředků státního rozpočtu ČR, z programu Ministerstva pro místní rozvoj ČR.

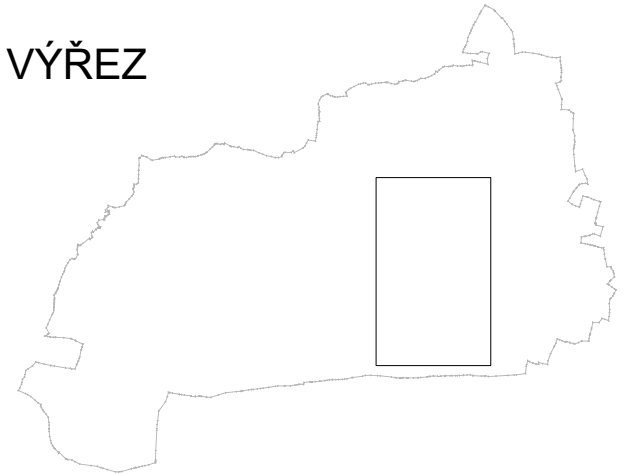

ZÁZNAM O ÚČINNOSTI	
A) SPRÁVNÍ ORGÁN, KTERÝ ZMĚNU Č. 2 VYDAL	
ZASTUPITELSTVO OBCE MEČICHOV	
B) DATUM NABYTÍ ÚČINNOSTI	
C) POŘIZOVATEL, ÚŘEDNÍ OSOBA POŘIZOVATELE	
Městský úřad Strakonice, Odbor rozvoje Velké náměstí 2 386 21 Strakonice	
Bc. Jana Hudáková referent odboru rozvoje	

AKCE			
ODŮVODNĚNÍ ZMĚNY č. 2 ÚP MEČICHOV			
OBJEDNATEL OBEC MEČICHOV	POŘIZOVATEL Městský úřad Strakonice		ČÍSLO PARÉ
PROJEKTANT Ing. arch. ZDENĚK GOTTFRIED aut. architekt ČKA 02424	AUTORIZAČNÍ RAZÍTKO		
ZHOTOVITEL Ing. arch. ZDENĚK GOTTFRIED IČ 41874439 ŠMERALOVA 208/16 170 00 PRAHA 7 TELEFON: 604 236 808 WWW.ZDENEKGOTTFRIED.CZ	STUPĚŇ NÁVRH PRO SOLEČNÉ JEDNÁNÍ A VEŘEJNÉ PROJEDNÁNÍ		DATUM 20.2.2025
VÝKRES VÝKRES PŘEDPOKLÁDANÝCH ZÁBORŮ PŮDNÍHO FONDU			MĚŘÍTKO 1:5000
ČÍSLO VÝKRESU II/2			